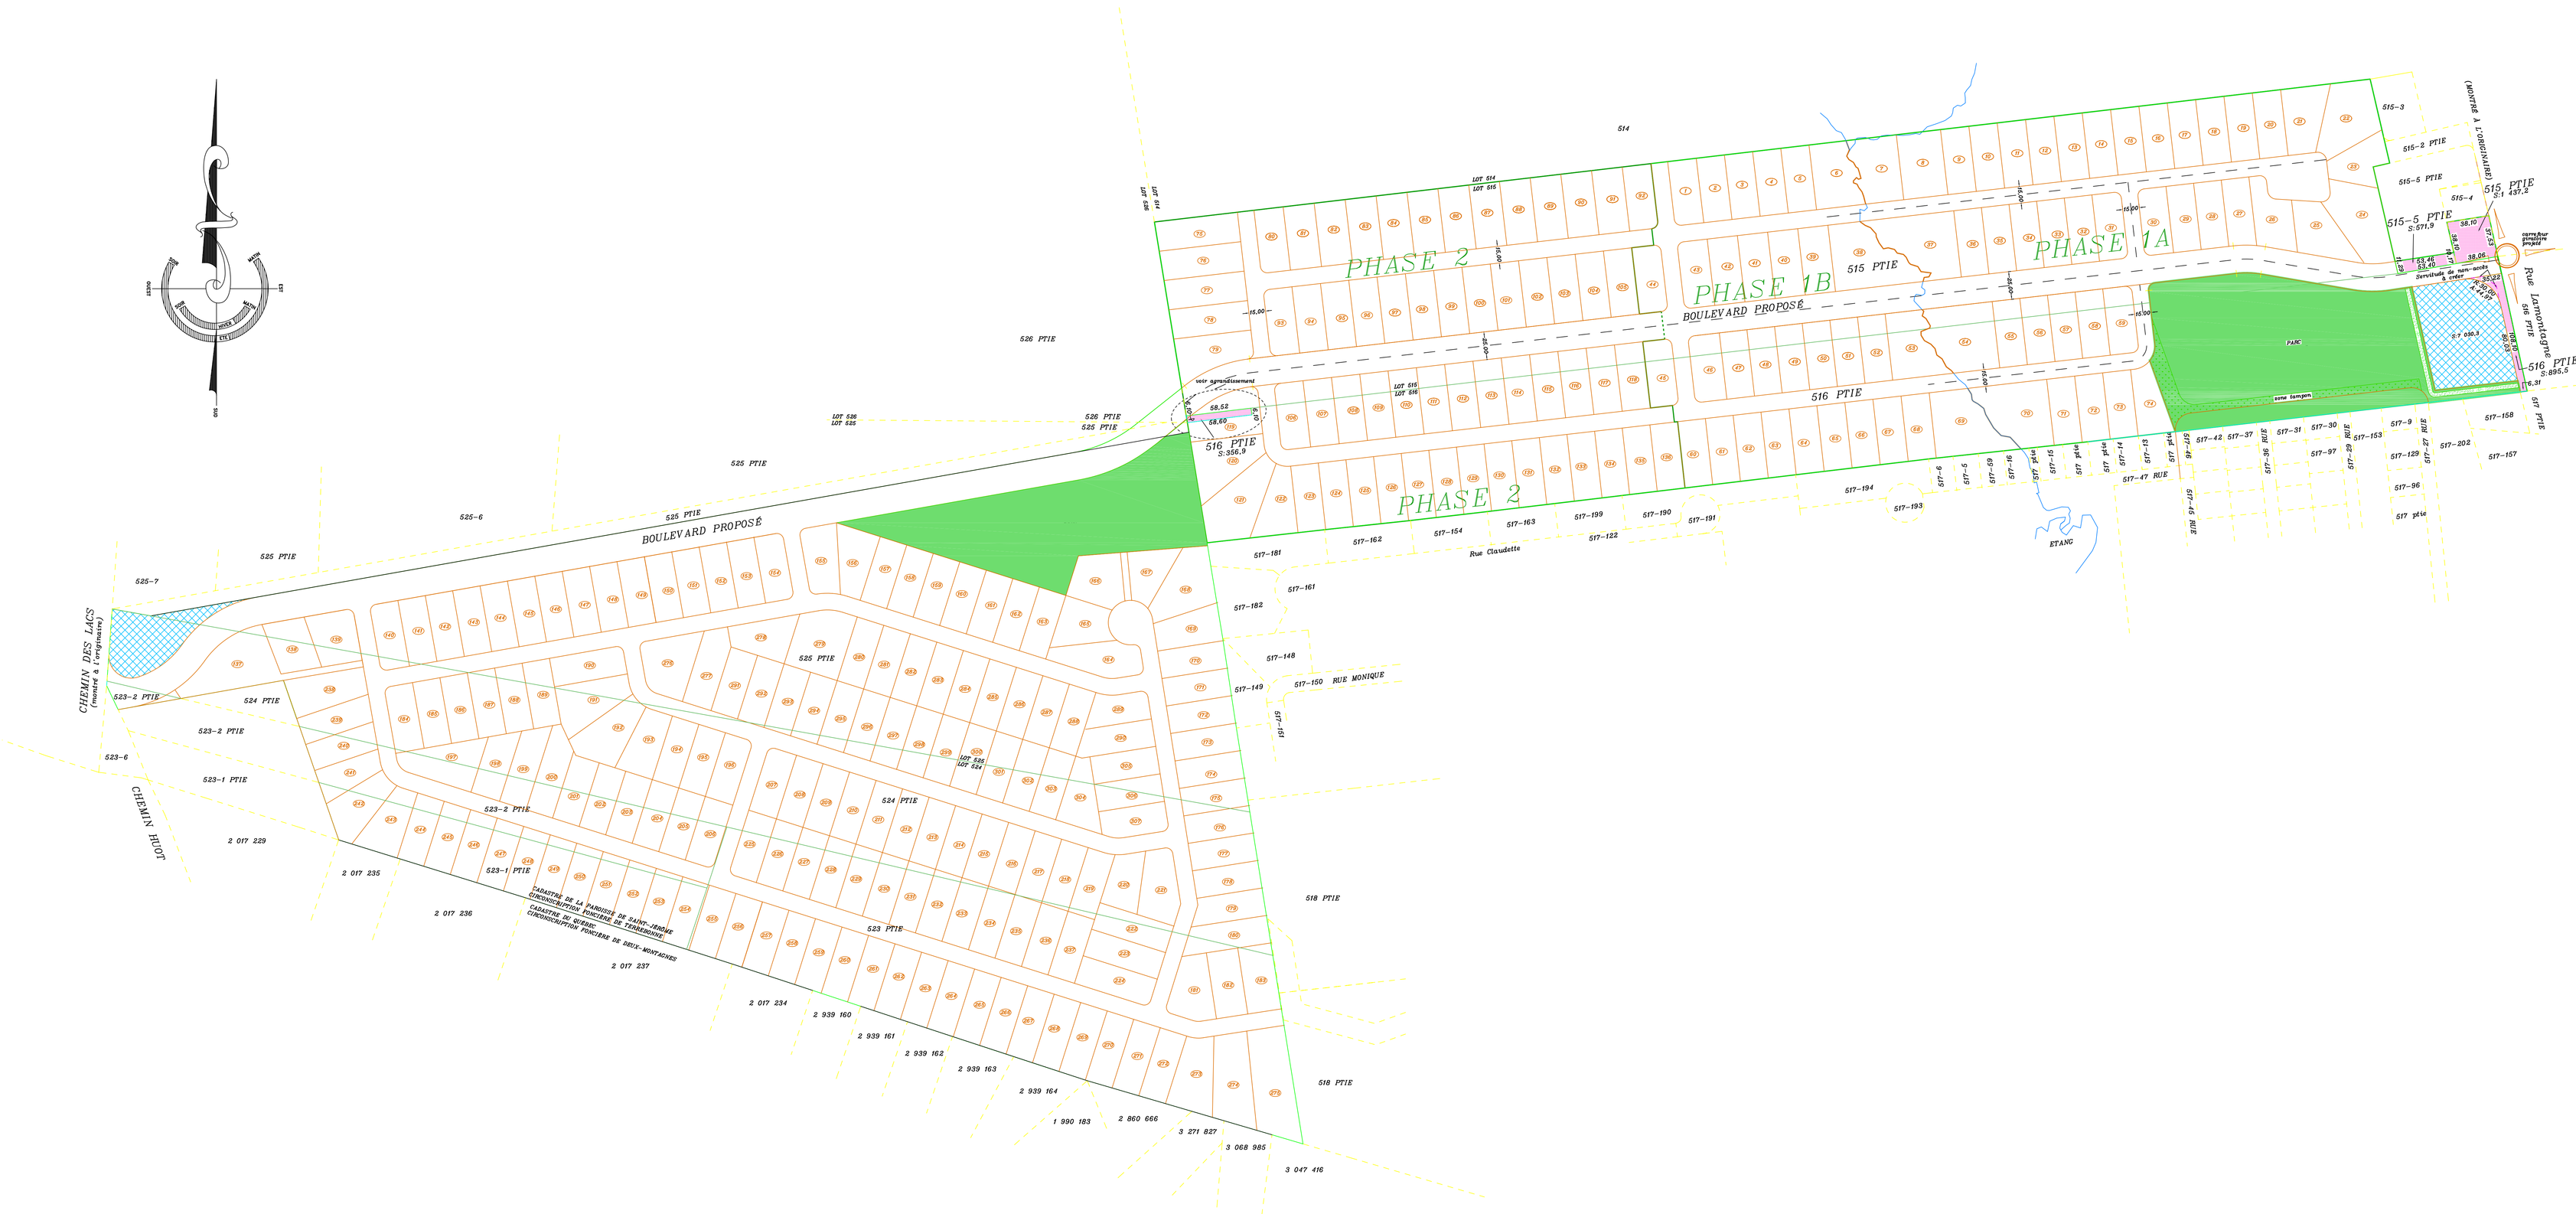
PHASE 2
PHASE 1B
PHASE 1A
PHASE 2
BOULEVARD PROPOSÉ
BOULEVARD PROPOSÉ
CHEMIN DES LACS
(Tracé à l'originaire)
CHEMIN HIOT
Rue Lamontagne
Rue Claudette
RUE MONIQUE
ETANG
PARC
zone tampon
516 PTIE
S:356,9
516 PTIE
S:895,5
515 PTIE
S:137,2
515-5 PTIE
S:571,9
515 PTIE
516 PTIE
525 PTIE
524 PTIE
523 PTIE
518 PTIE
526 PTIE
514
CADASTRE DE LA PARROISSE DE SAINT-JÉRÔME
CIRCONSCRIPTION FONCIÈRE DE TERREBONNE
CADASTRE DU SUD-OUEST
CIRCONSCRIPTION FONCIÈRE DE DEUX-MONTAGNES